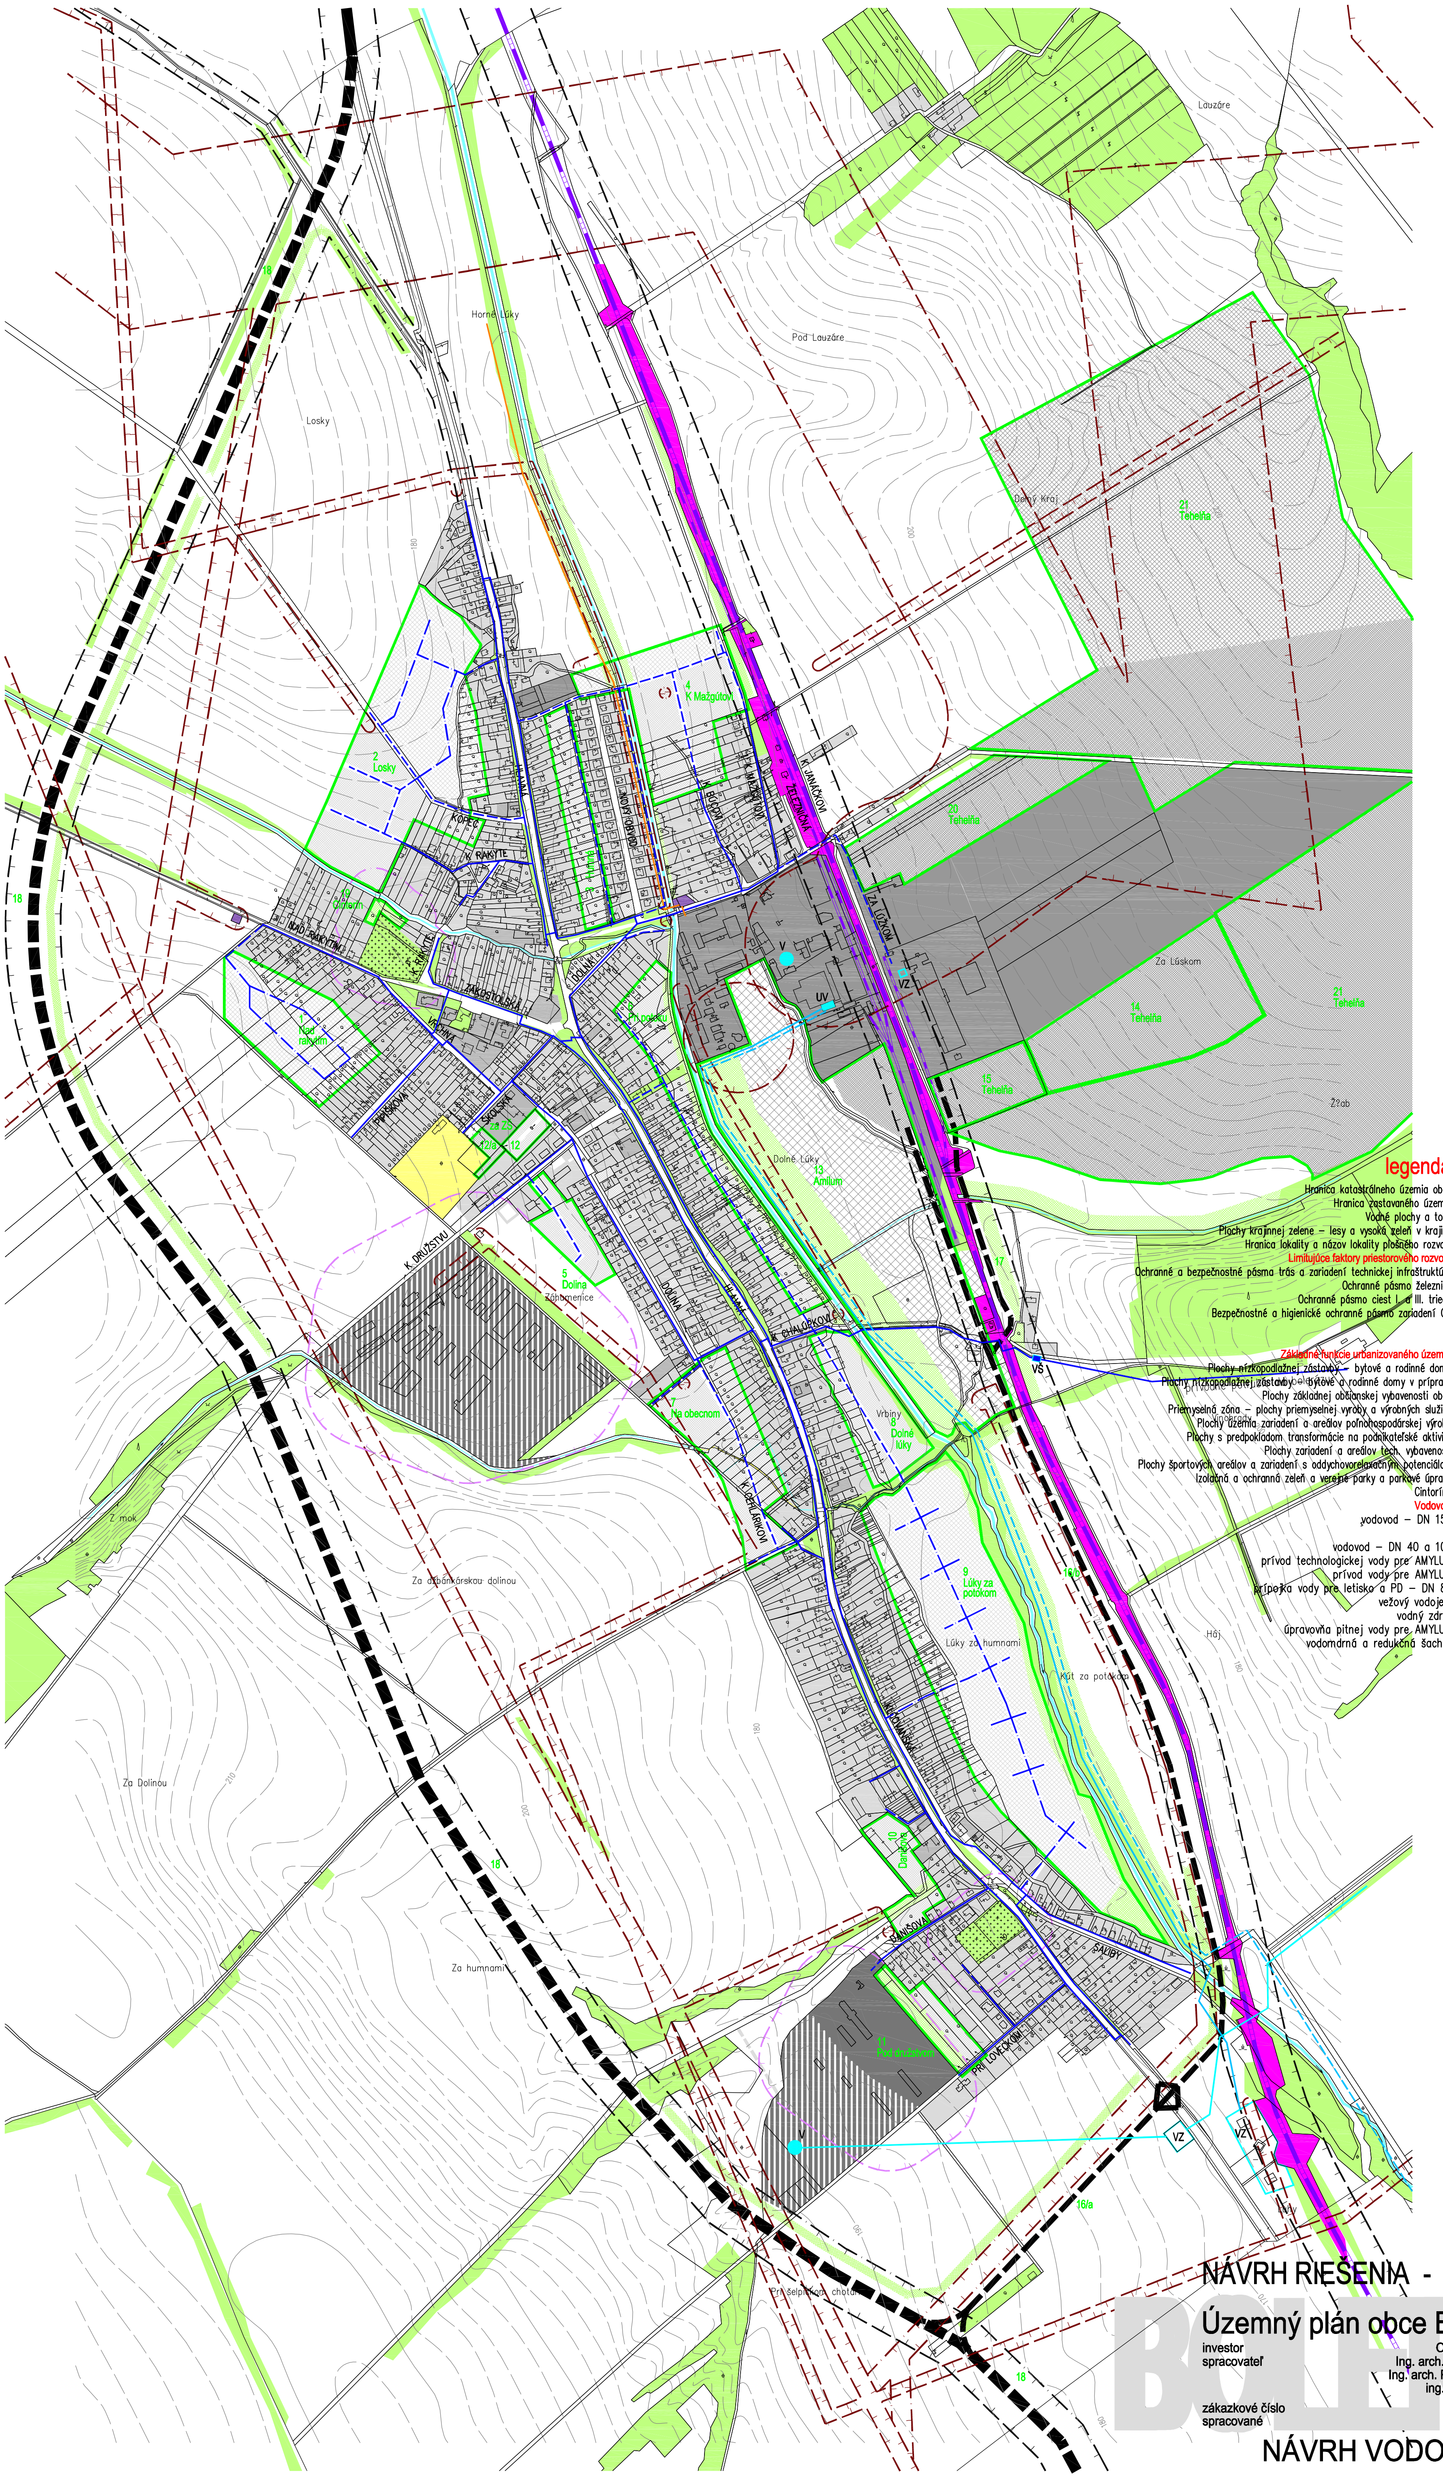

legenda

	stav	návrh	prognóza
Hranica katastrálneho územia obce			
Hranica zastavaného územia			
Vodné plochy a toky			
Plochy krajinnej zelene – lesy a vysoká zeleň v krajine			
Hranica lokality a názov lokality plošného rozvoja			16 - Priemyselný park

Limitujúca faktory priestorového rozvoja

- Ochranné a bezpečnostné pásma trás a zariadení technickej infraštruktúry
- Ochranné pásmo železnice
- Ochranné pásmo ciest I. a III. triedy
- Bezpečnostné a hygienické ochranné pásmo zariadení OV

Základné funkcie urbanizovaného územia

- Plochy nízkopodlažnej zástavby – bytové a rodinné domy
- Plochy nízkopodlažnej zástavby – bytové a rodinné domy v príprave
- Plochy základnej občianskej vybavenosti obce
- Priemyselná zóna – plochy priemyselnej výroby a výrobných služieb
- Plochy územia zariadení a areálov poľnohospodárskej výroby
- Plochy s predpokladom transformácie na podnikateľské aktivity
- Plochy zariadení a areálov tech. vybavenosti
- Plochy športových areálov a zariadení s oddychovorelaxačným potenciálom
- Izolačná a ochranná zeleň a verejné parky a parkové úpravy
- Cintoríny

Vodovod

- vodovod – DN 150
- vodovod – DN 40 a 100
- prívod technologickej vody pre AMYLUM
- prívod vody pre AMYLUM
- prípojka vody pre letisko a PD – DN 80
- V – vežový vodojem
- VZ – vodný zdroj
- UV – úpravovňa pitnej vody pre AMYLUM
- VŠ – vodomárna a redukčná šachta

NÁVRH RIEŠENIA - čistopis

Územný plán obce Boleráz

investor: OBEC BOLERÁZ
spracovateľ: Ing. arch. Viliam Čuperka, Ing. arch. Peter Zibrín PhD, ing. Rudolf Hasička
zákazkové číslo: 10/03
spracované: máj 2007
M 1:5000

NÁVRH VODOVODU B.06